


	Zone constructible : 341 m ² + 2477 + 2740 m ²
	Zone 1 : 1615 m ² (zone verte)
	Zone 2 : 6498 m ² (a.342 + b.2477 + c.939 + d.2740)
	Zone 3 : 957 m ² (plate-forme de transbordement)
	Zone 4 : 625 m ² (plate-forme de transbordement)
	Zone 5 : 363 m ² (quai)
	Zone 6 : 192 m ² (quai plate-forme de transbordement)
	Zone 7 : 218 m ² (quai plate-forme de transbordement)
	Zone 8 : 1282 m ² (quai)

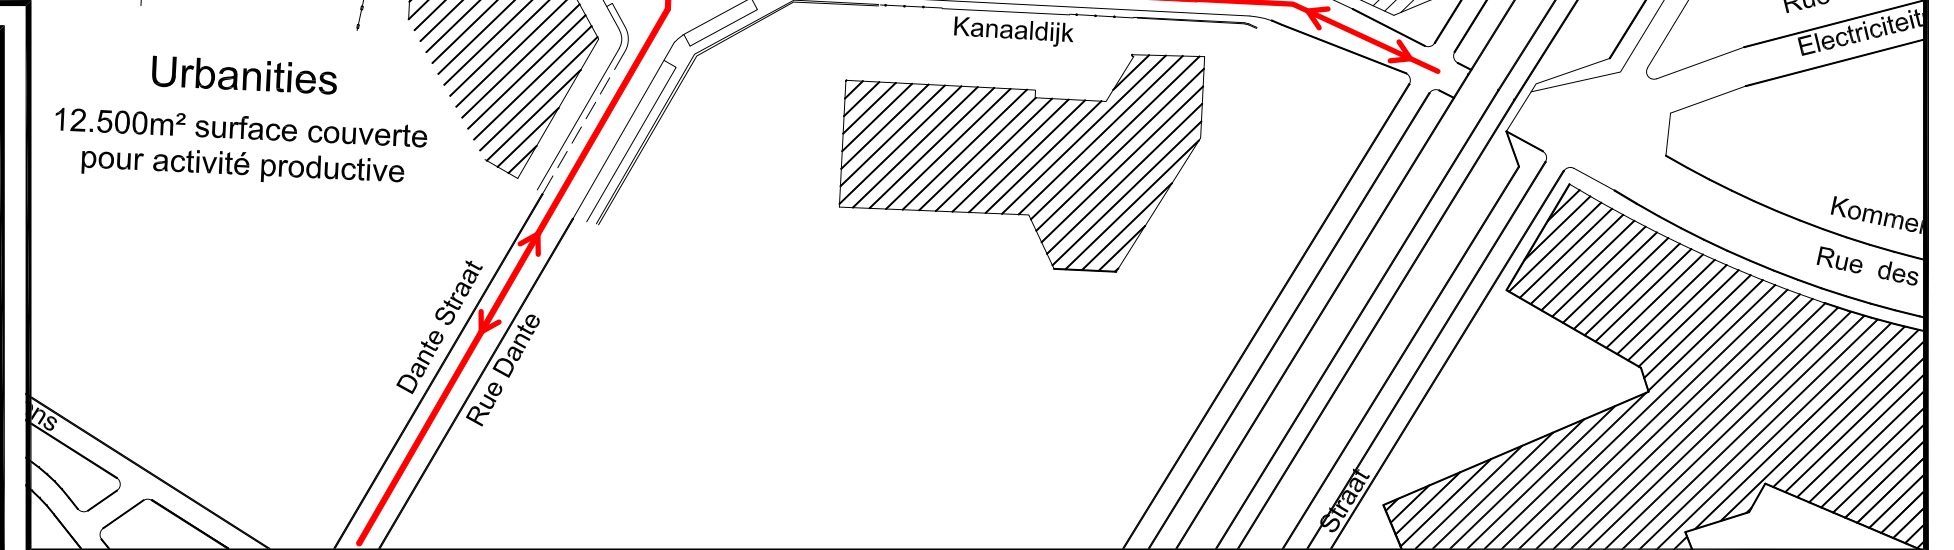

	ZONE H - BASSIN DE BIESTEBROECK APPEL A PROJETS 2020		Proposé par l'ingénieur - Attache : Voorgesteld door de ingenieur - Attache :	Dessiné par : Getekend door : S. Rigaux
	CANAL SUD - ZUIDKANAAL		Le Directeur Général adj. : De adj. Directeur Generaal: Ph. Matthis	Dossier traité par : Dossier behandeld door : D. Simonetti
	Plan : 2020-04-02 Appel à projets Bassin de Biestebroeck		Le Directeur Général : De Directeur Generaal : ir A. MOENS	Vérifié par : Nagezien door : S. Rigaux
			Classement : Klasement :	